


Выписка

из Технического паспорта нежилого здания от 28.03.2011 г.

страница 9

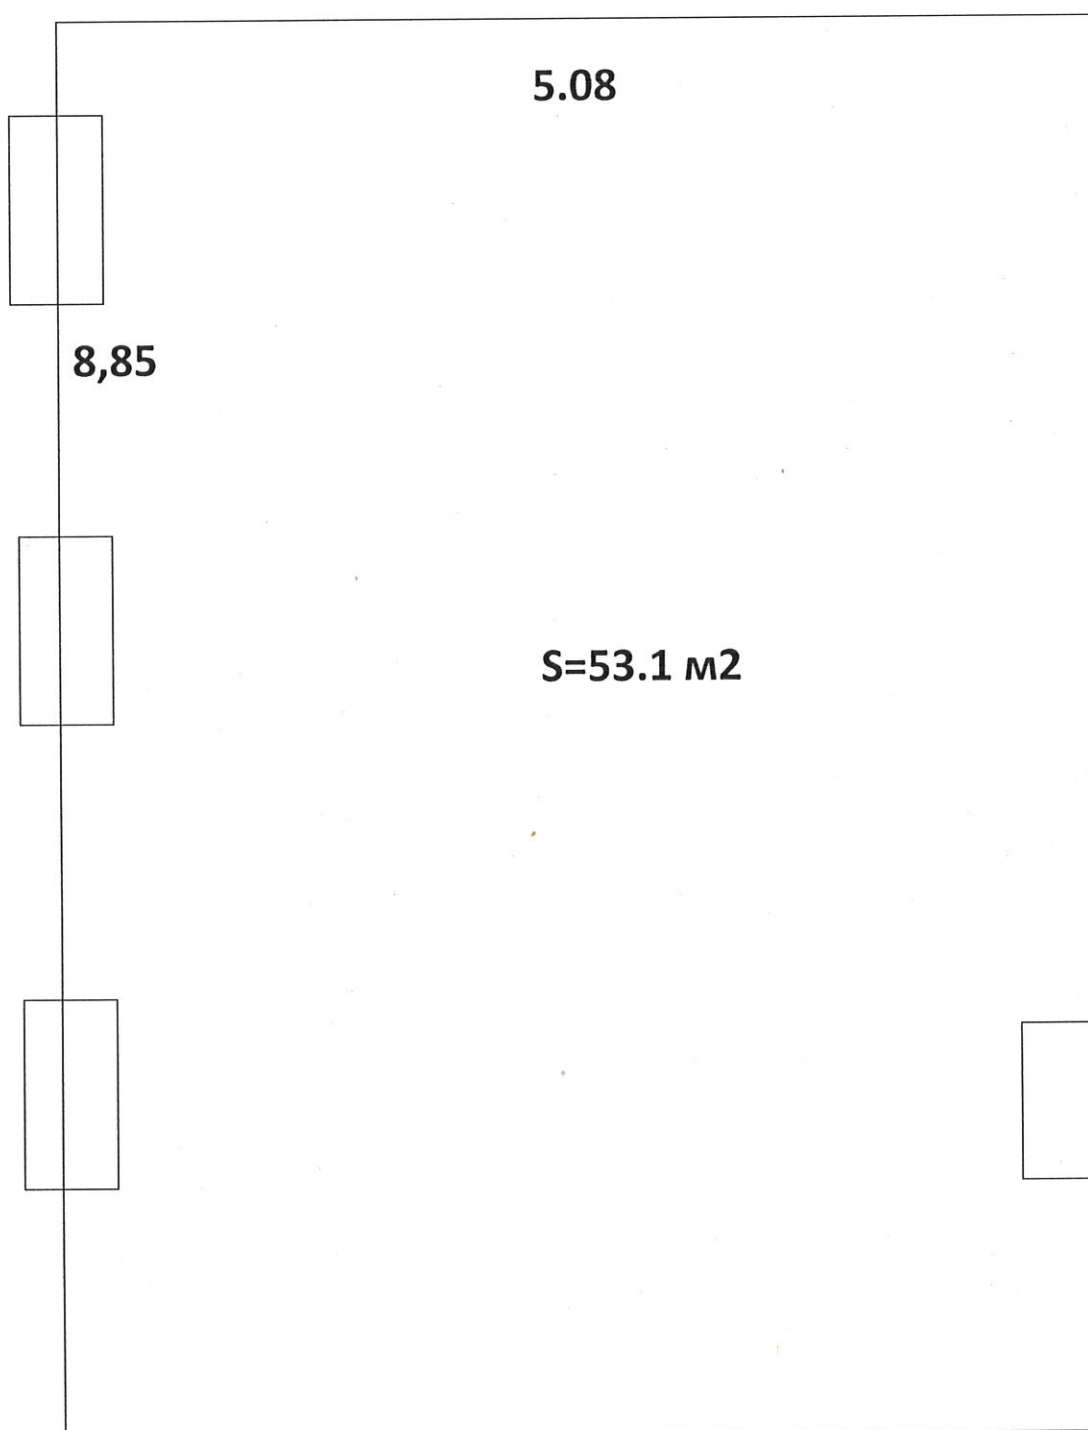

Класс, расположен на 1 этаже образовательного учреждения МБУДО «Ермаковский центр дополнительного образования». Площадь класса составляет 53,1 м². В классе имеются три оконных проёма, входная дверь.